
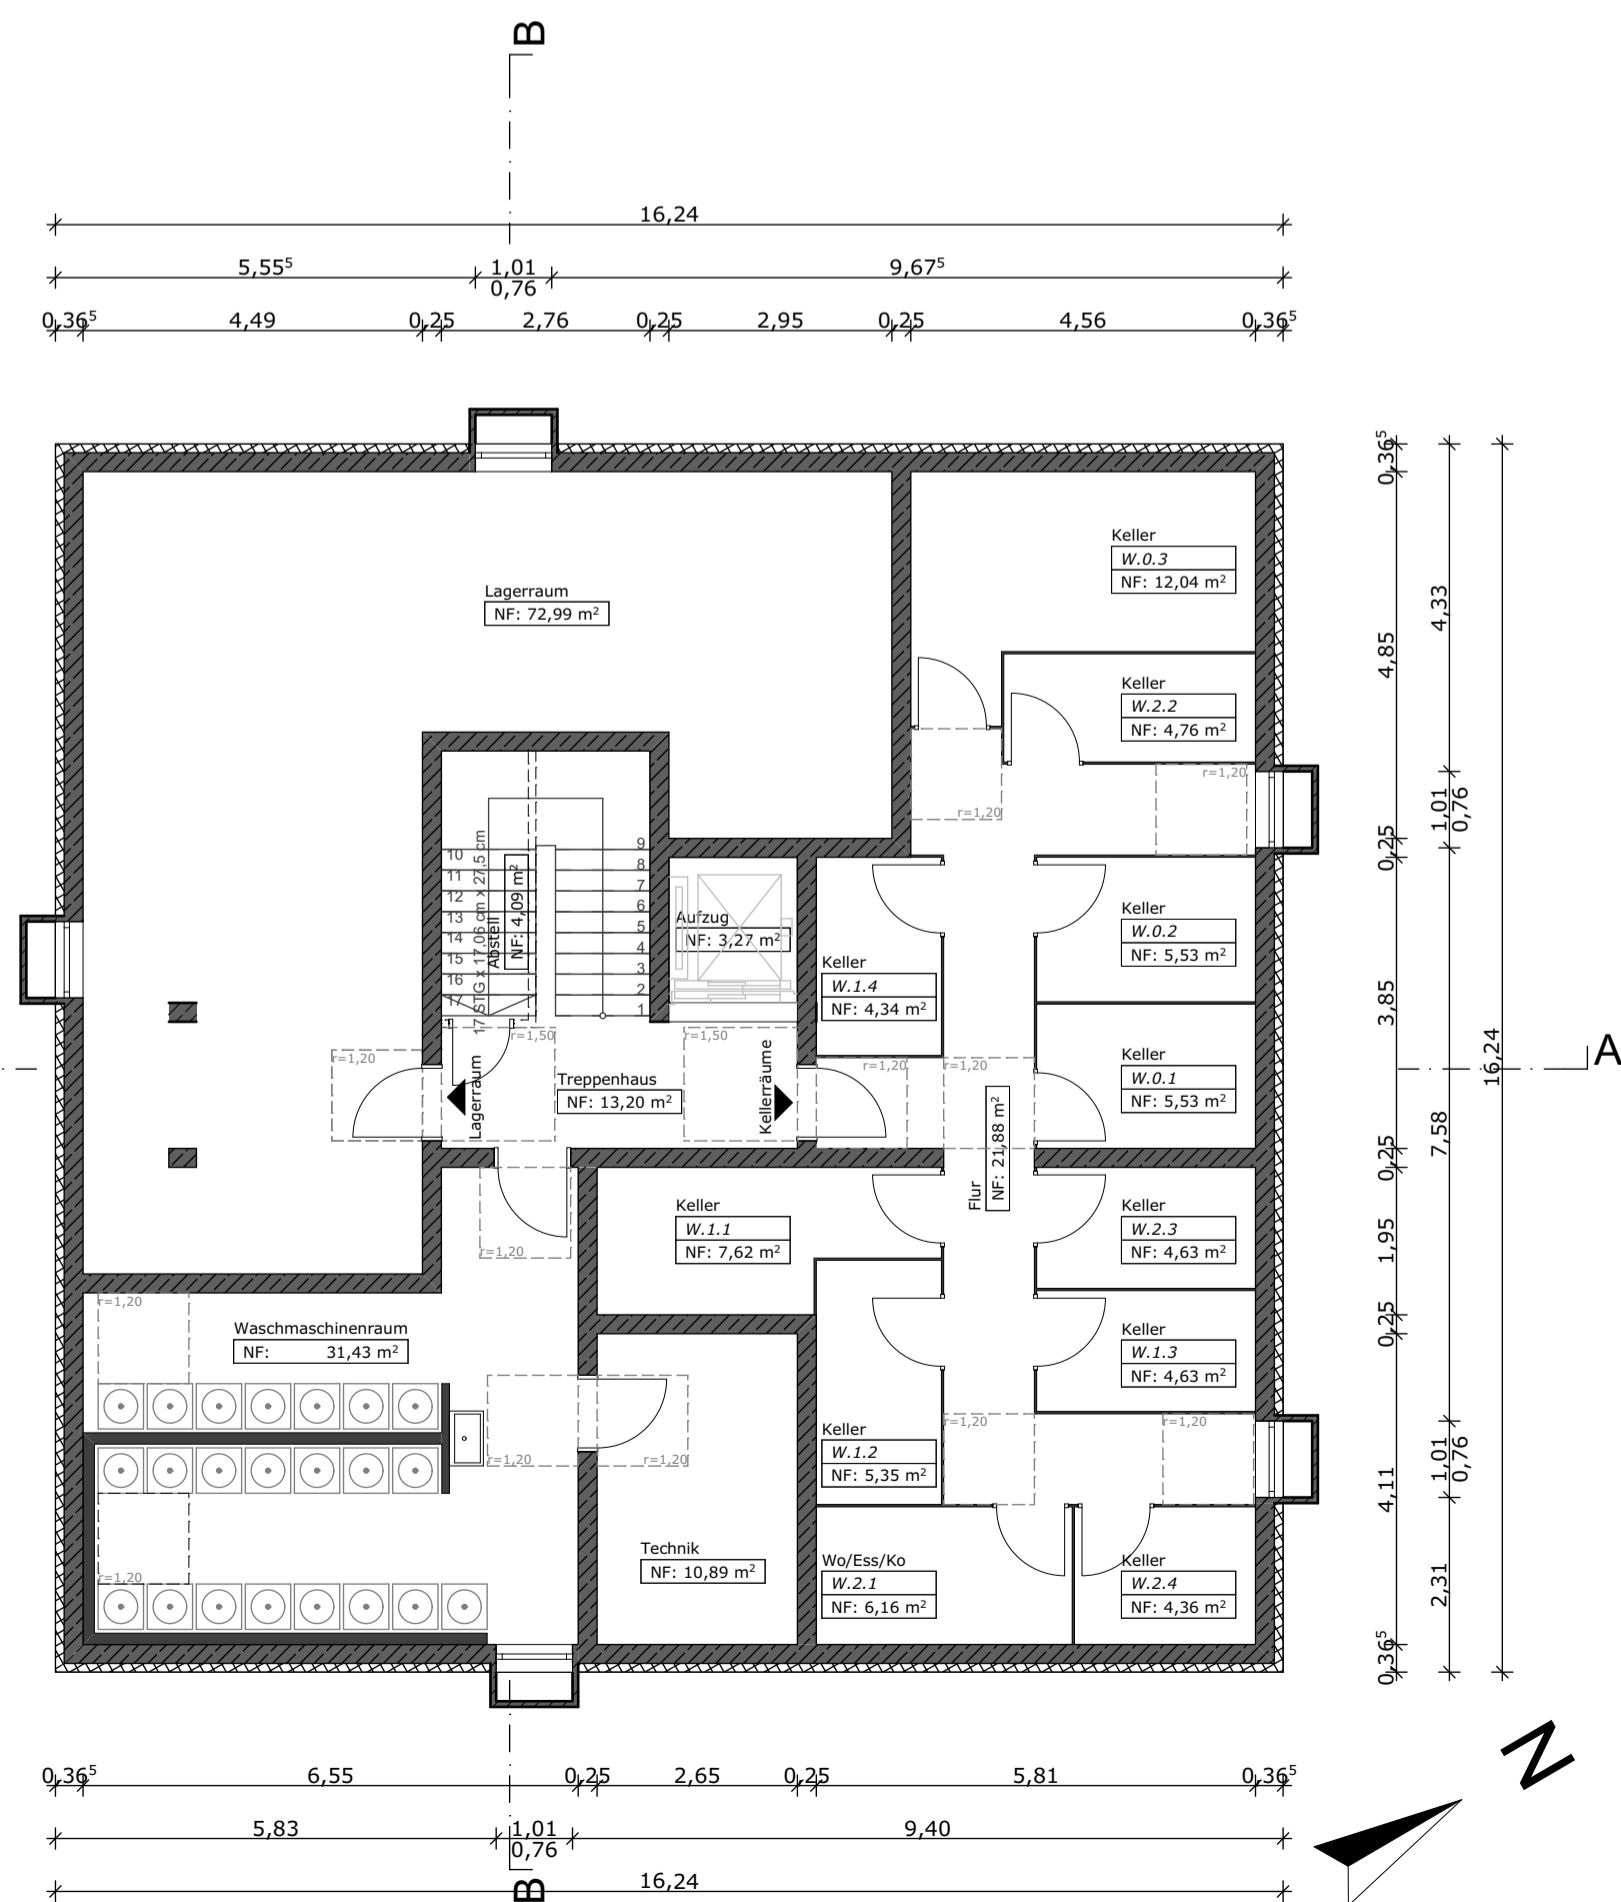



Aufsicht
Fahrräder überdacht

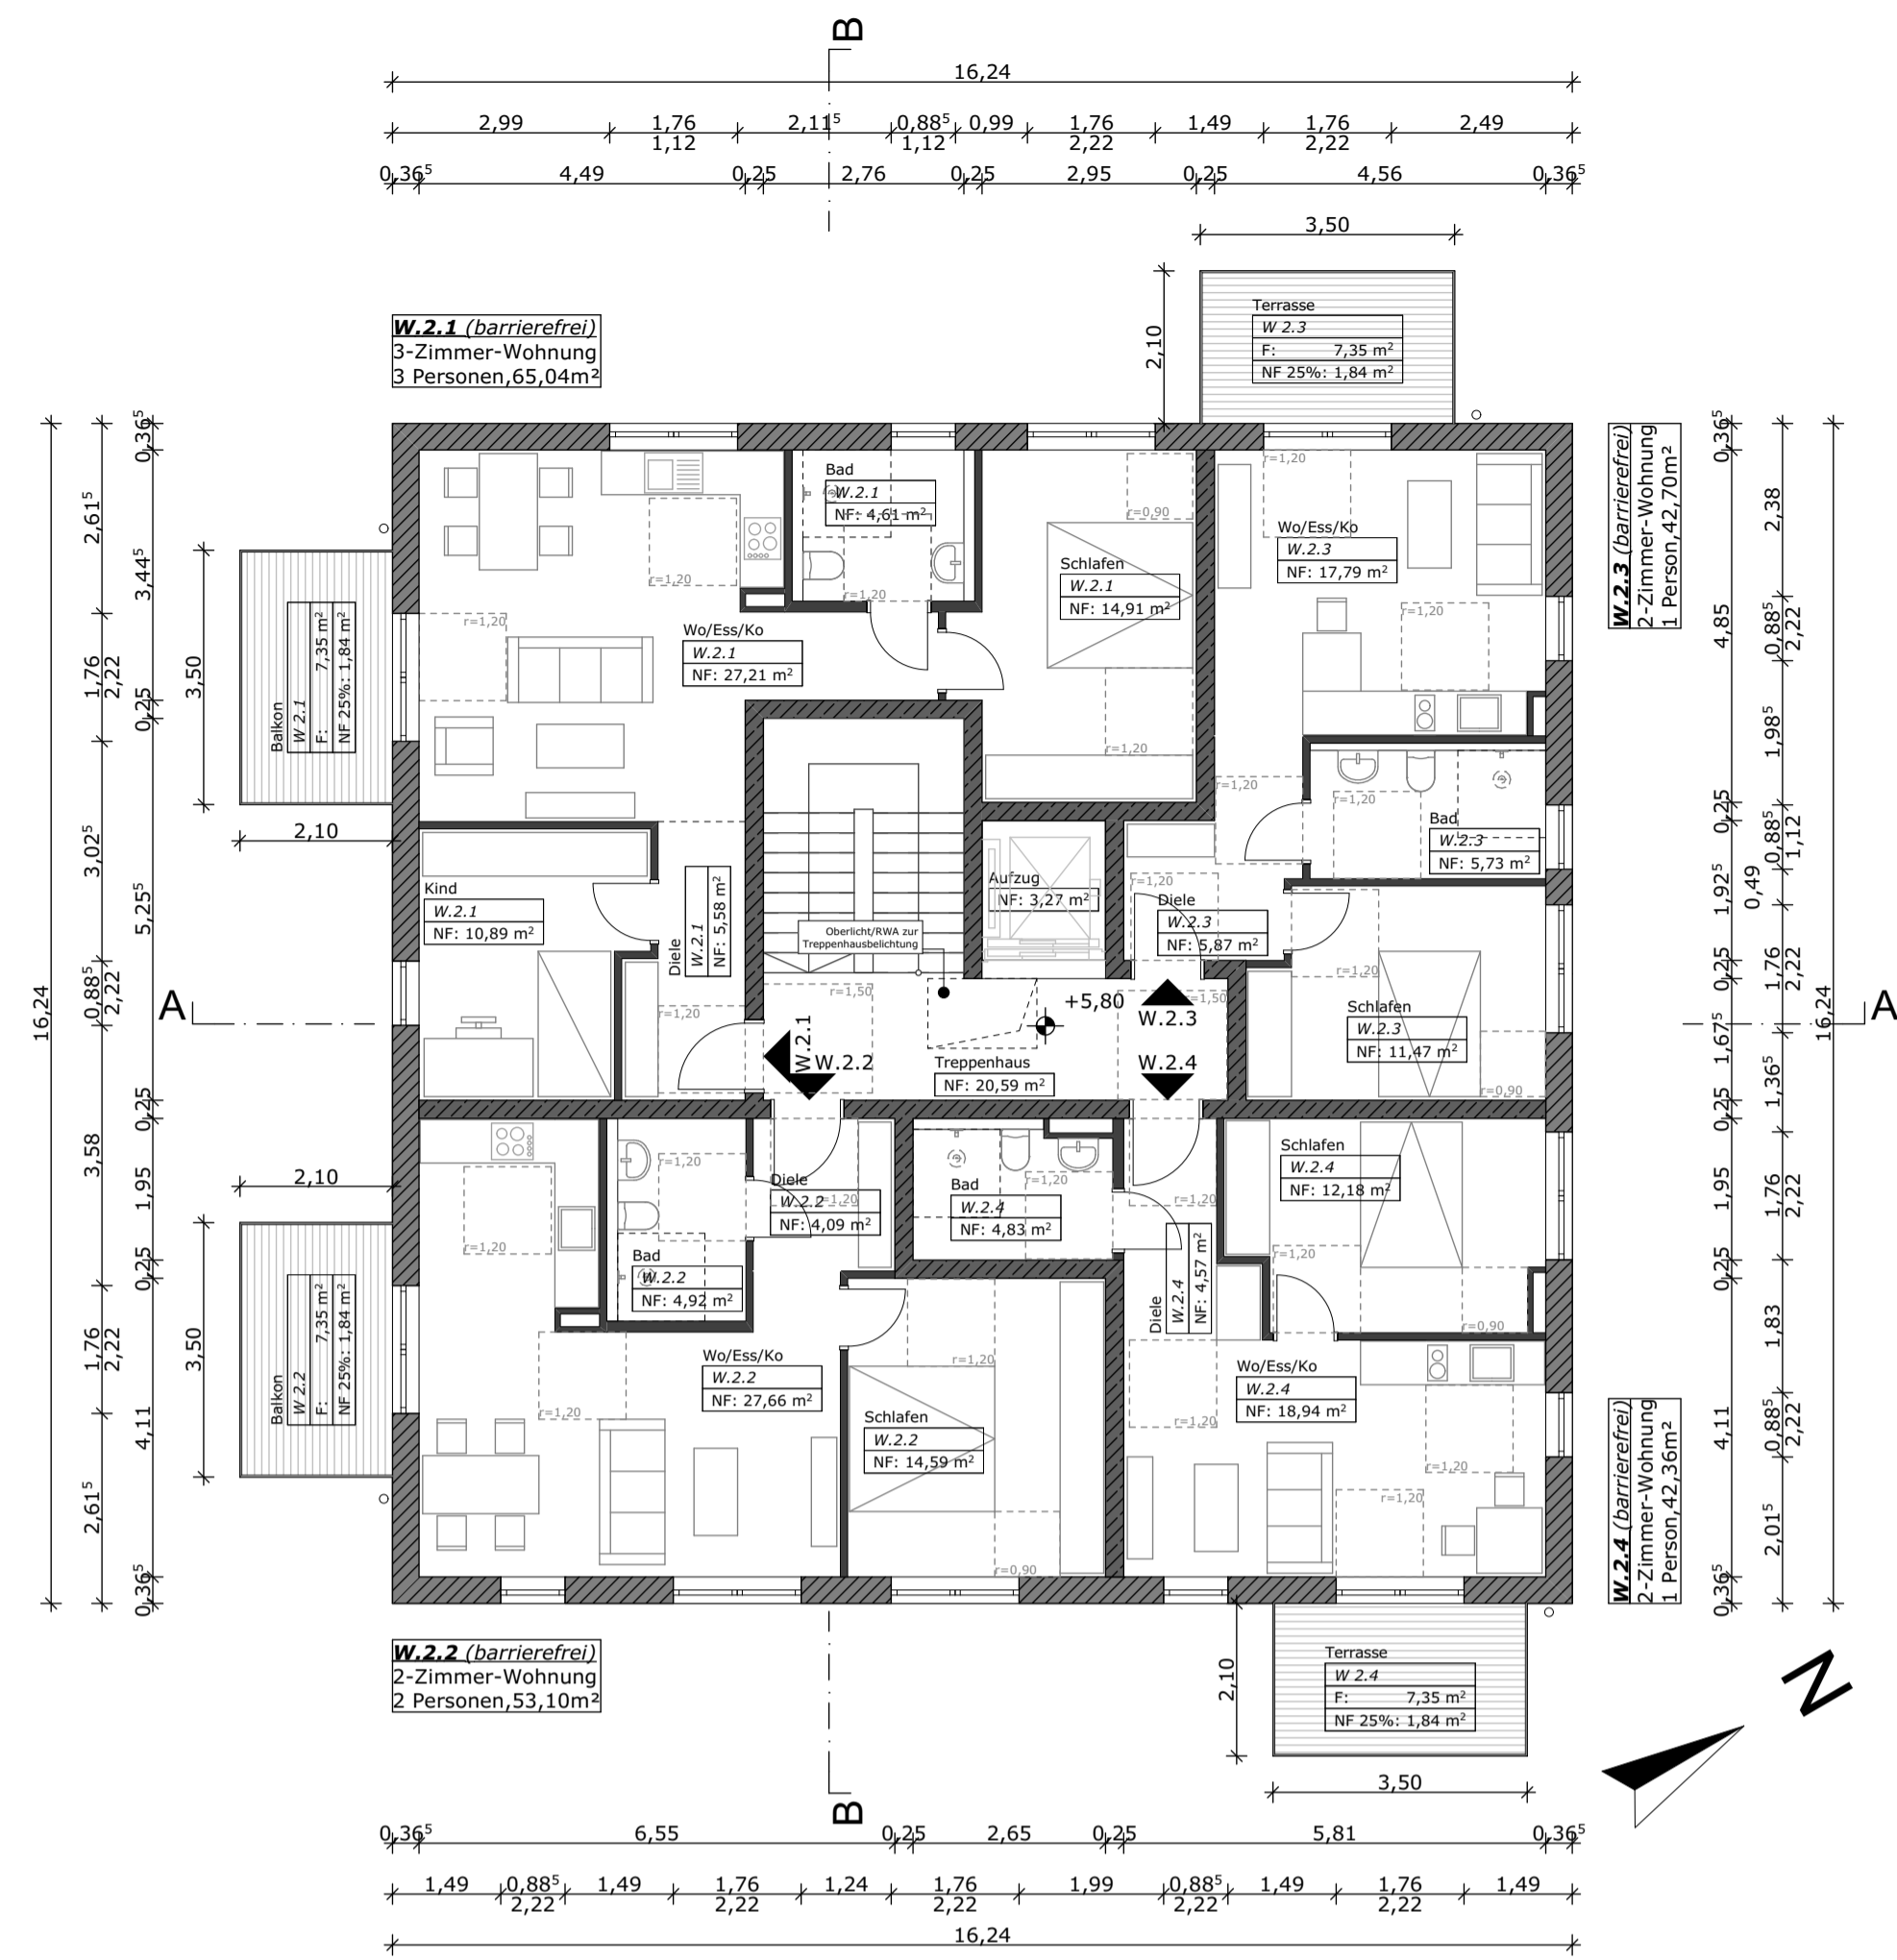

NACHBARN

1744/2 GST.-NR.	Stad Schrobhausen Lenbachplatz 18, 86529 Schrobhausen
1728/4 GST.-NR.	Stad Schrobhausen Lenbachplatz 18, 86529 Schrobhausen
1456/126 GST.-NR.	Stad Schrobhausen Lenbachplatz 18, 86529 Schrobhausen
1776 GST.-NR.	Stad Schrobhausen Lenbachplatz 18, 86529 Schrobhausen

ÜBERSICHT

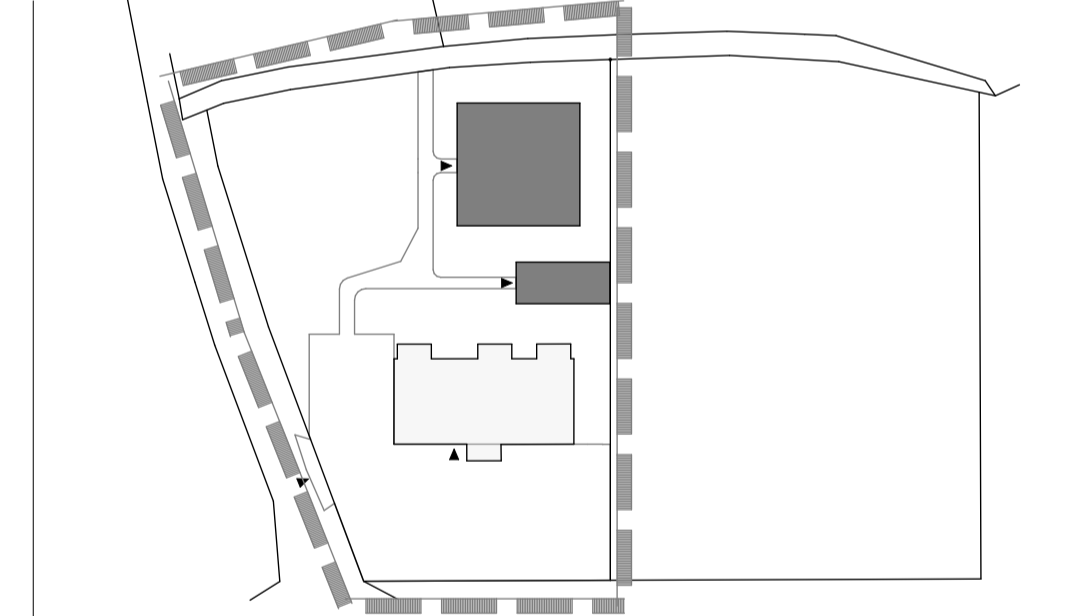

BAUVORLAGE

BAUVORHABEN: Neubau Mehrfamilienhaus mit Aussenschuppen
(Sozialer Wohnungsbau)

BAUHERR: Stadtwerke Schrobhausen KU
Carl-Poellath-Str. 19
86529 Schrobhausen

PLANUNG: Archizell Projekt GmbH
MICHAEL ZELLNER ARCHITEKT
DERBYSTRASSE 3 | D-85276 PFAFFENHOFEN
Fon +49. 8441. 40 566. 0
Fax +49. 8441. 40 566. 29
office@archizell.de

GRUNDSTÜCK: Flurst. Nr. 1776/4
Gemarkung: Schrobhausen
Eigentümer: Stadtwerke Schrobhausen KU

PLAN
PROJEKTNR.: AP2025

PLANNR.: 02

VERSION 01

PROJEKT:
MFH Schrobhausen

PLANINHALT:
1OG,2OG,KG

MASZSTAB: M 1:100
DATUM: 31.08.2021
GEZEICHNET: FS

DATEINAME: AP2025-G01-01.pln
GRÖSSE: 0,60 x 0,95

Archizell Projekt GmbH

